



územní plán Zahrádky

výkres veřejně prospěšných staveb, opatření a asanací

k. ú. Bořetín u Strmilova
obec Bořetín

k. ú. Horní Olešná
obec Popelín

Zahrádky

k. ú. Panské Dubenky
obec Panské Dubenky

k. ú. Domašín u Studené
obec Studená

k. ú. Palupín
město Strmilov

k. ú. Studená
obec Studená

Legenda

- řešené území
- hranice katastrálního území
- plochy a koridory s možností vyvlastnění i uplatnění předkupního práva (dle § 170 a § 101 stavebního zákona)


veřejně prospěšné stavby
čistírna odpadních vod

označení ploch,
ve kterých je stavba navržena
TI-čov



územní plán Zahrádky

C - výkres veřejně prospěšných staveb, opatření a asanací

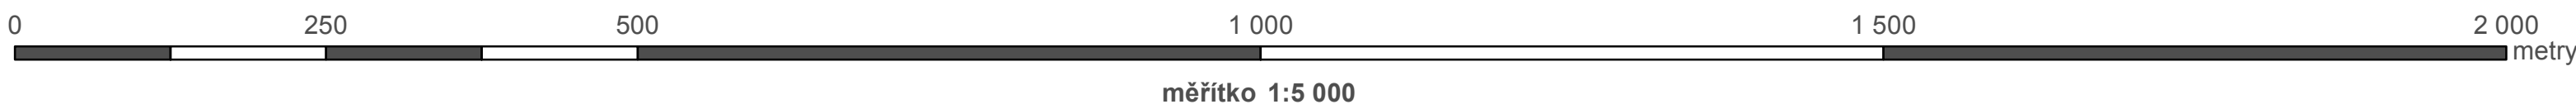

Záznam o účinnosti	
vydávající orgán: Zastupitelstvo obce Zahrádky	datum nabytí účinnosti:
oprávněná osoba pořizovatele jméno a příjmení: Ing. arch. Zbyněk Hartmann funkce: referent Městského úřadu Jindřichův Hradec, odbor výstavby a územního plánování podpis:	osoba úředního razítka pořizovatele
UPLÁN J.S.Č. Vlastibor 21, 392 01 Sebečlav	razítko projektant
datum vyhotovení: srpen 2013	
vypísal: Ing. Vlastimil Smilka	
odpovědný projektant: Ing. arch. Jaroslav Poláček	
číslo par:	