


odůvodnění územního
plánu Zahrádky
koordinační výkres

- Legenda**
- řešené území
 - hranice katastrálního území
 - zastavěné území k 1.5.2011
 - zastavitelné plochy
 - plochy změn v krajině
 - maximální hranice negativních vlivů
 - urbanisticky cenné prostory
 - hodnoty
 - čov
 - místní komunikace, číslo silnice
- územní systém ekologické stability**
- LBK-1 lokální biocentrum funkční
 - LBK-1 lokální biokoridor funkční
 - LBK-1 lokální biokoridor nefunkční
 - IP-1 interakční prvek funkční
 - IP-1 interakční prvek nefunkční
- limity využití území a další limitující skutečnosti**
- trafostanice
 - elektrické vedení 22 kV
 - ochranné pásmo elektrizační soustavy
 - regulační stanice vysokotlaká vč. ochranného pásma
 - vysokotlaký plynovod vč. ochranného pásma
 - středotlaký plynovod vč. ochranného pásma
 - bezpečnostní pásmo vysokotlakého plynovodu
 - radioreleový směrový spoj
 - vodní zdroj
 - ochranné pásmo vodního zdroje
 - vodovod vč. ochranného pásma
 - ostatní pozemní komunikace - informativní jev
 - ochranné pásmo silnic
 - ochranné pásmo hřbitova
 - přírodní park Javořická vrchovina
 - vzdálenost 50 m od okraje lesa
 - ložisko nevyhrazeného nerostu
 - vodní tok - informativní jev
 - vodní plocha - skutečná vodní hladina - informativní jev
 - zranitelná oblast - celé řešené území
 - zálež. emisemi - celé řešené území

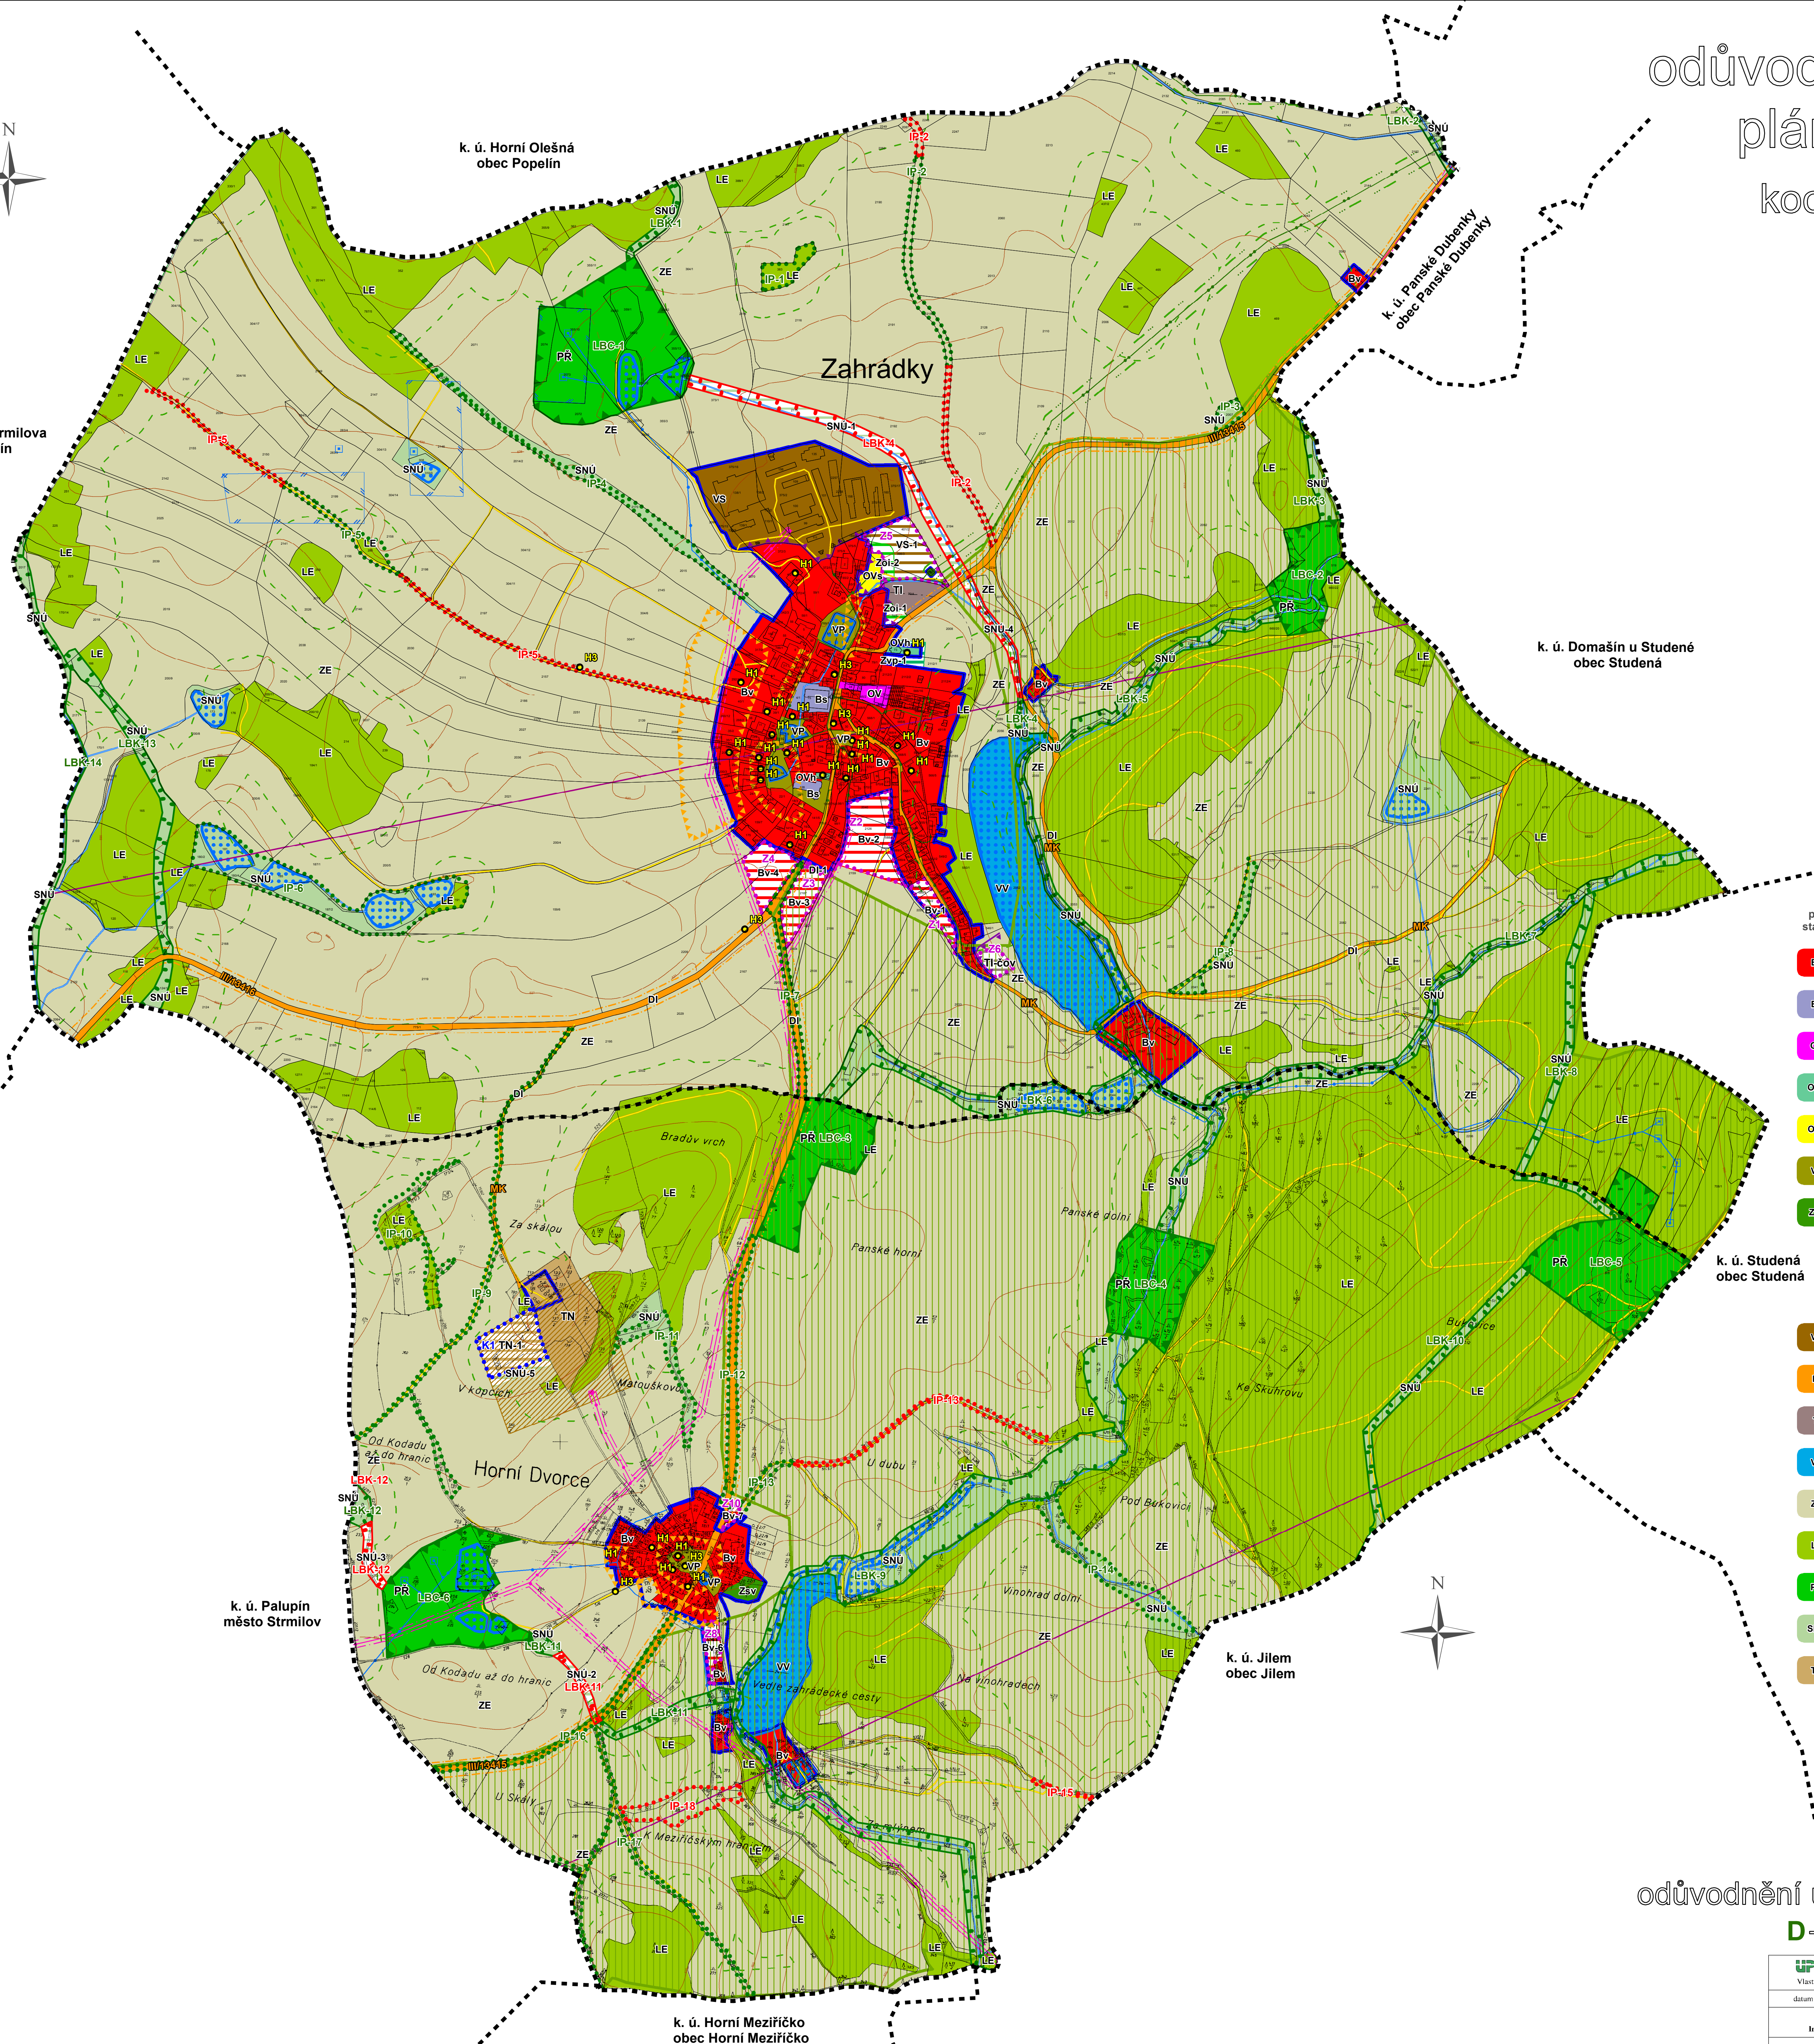

odůvodnění územního plánu Zahrádky
D- koordinační výkres

UPLÁN 3.3.0. Vlastibor 21,392 01 Soběslav datum vyhotovení: srpen 2013 vypracoval: Ing. Vlastimil Smolka odpovědný projektant: Ing. arch. Jaroslav Poláček číslo paré:	razítko projektant
--	--------------------

0 250 500 1 000 1 500 2 000 metry
měřítko 1:5 000